


План - схема района, расположение МОУ "Вечерняя школа № 1" по улице Сергея Орлова д.1 пути движения транспортных средств и обучающихся

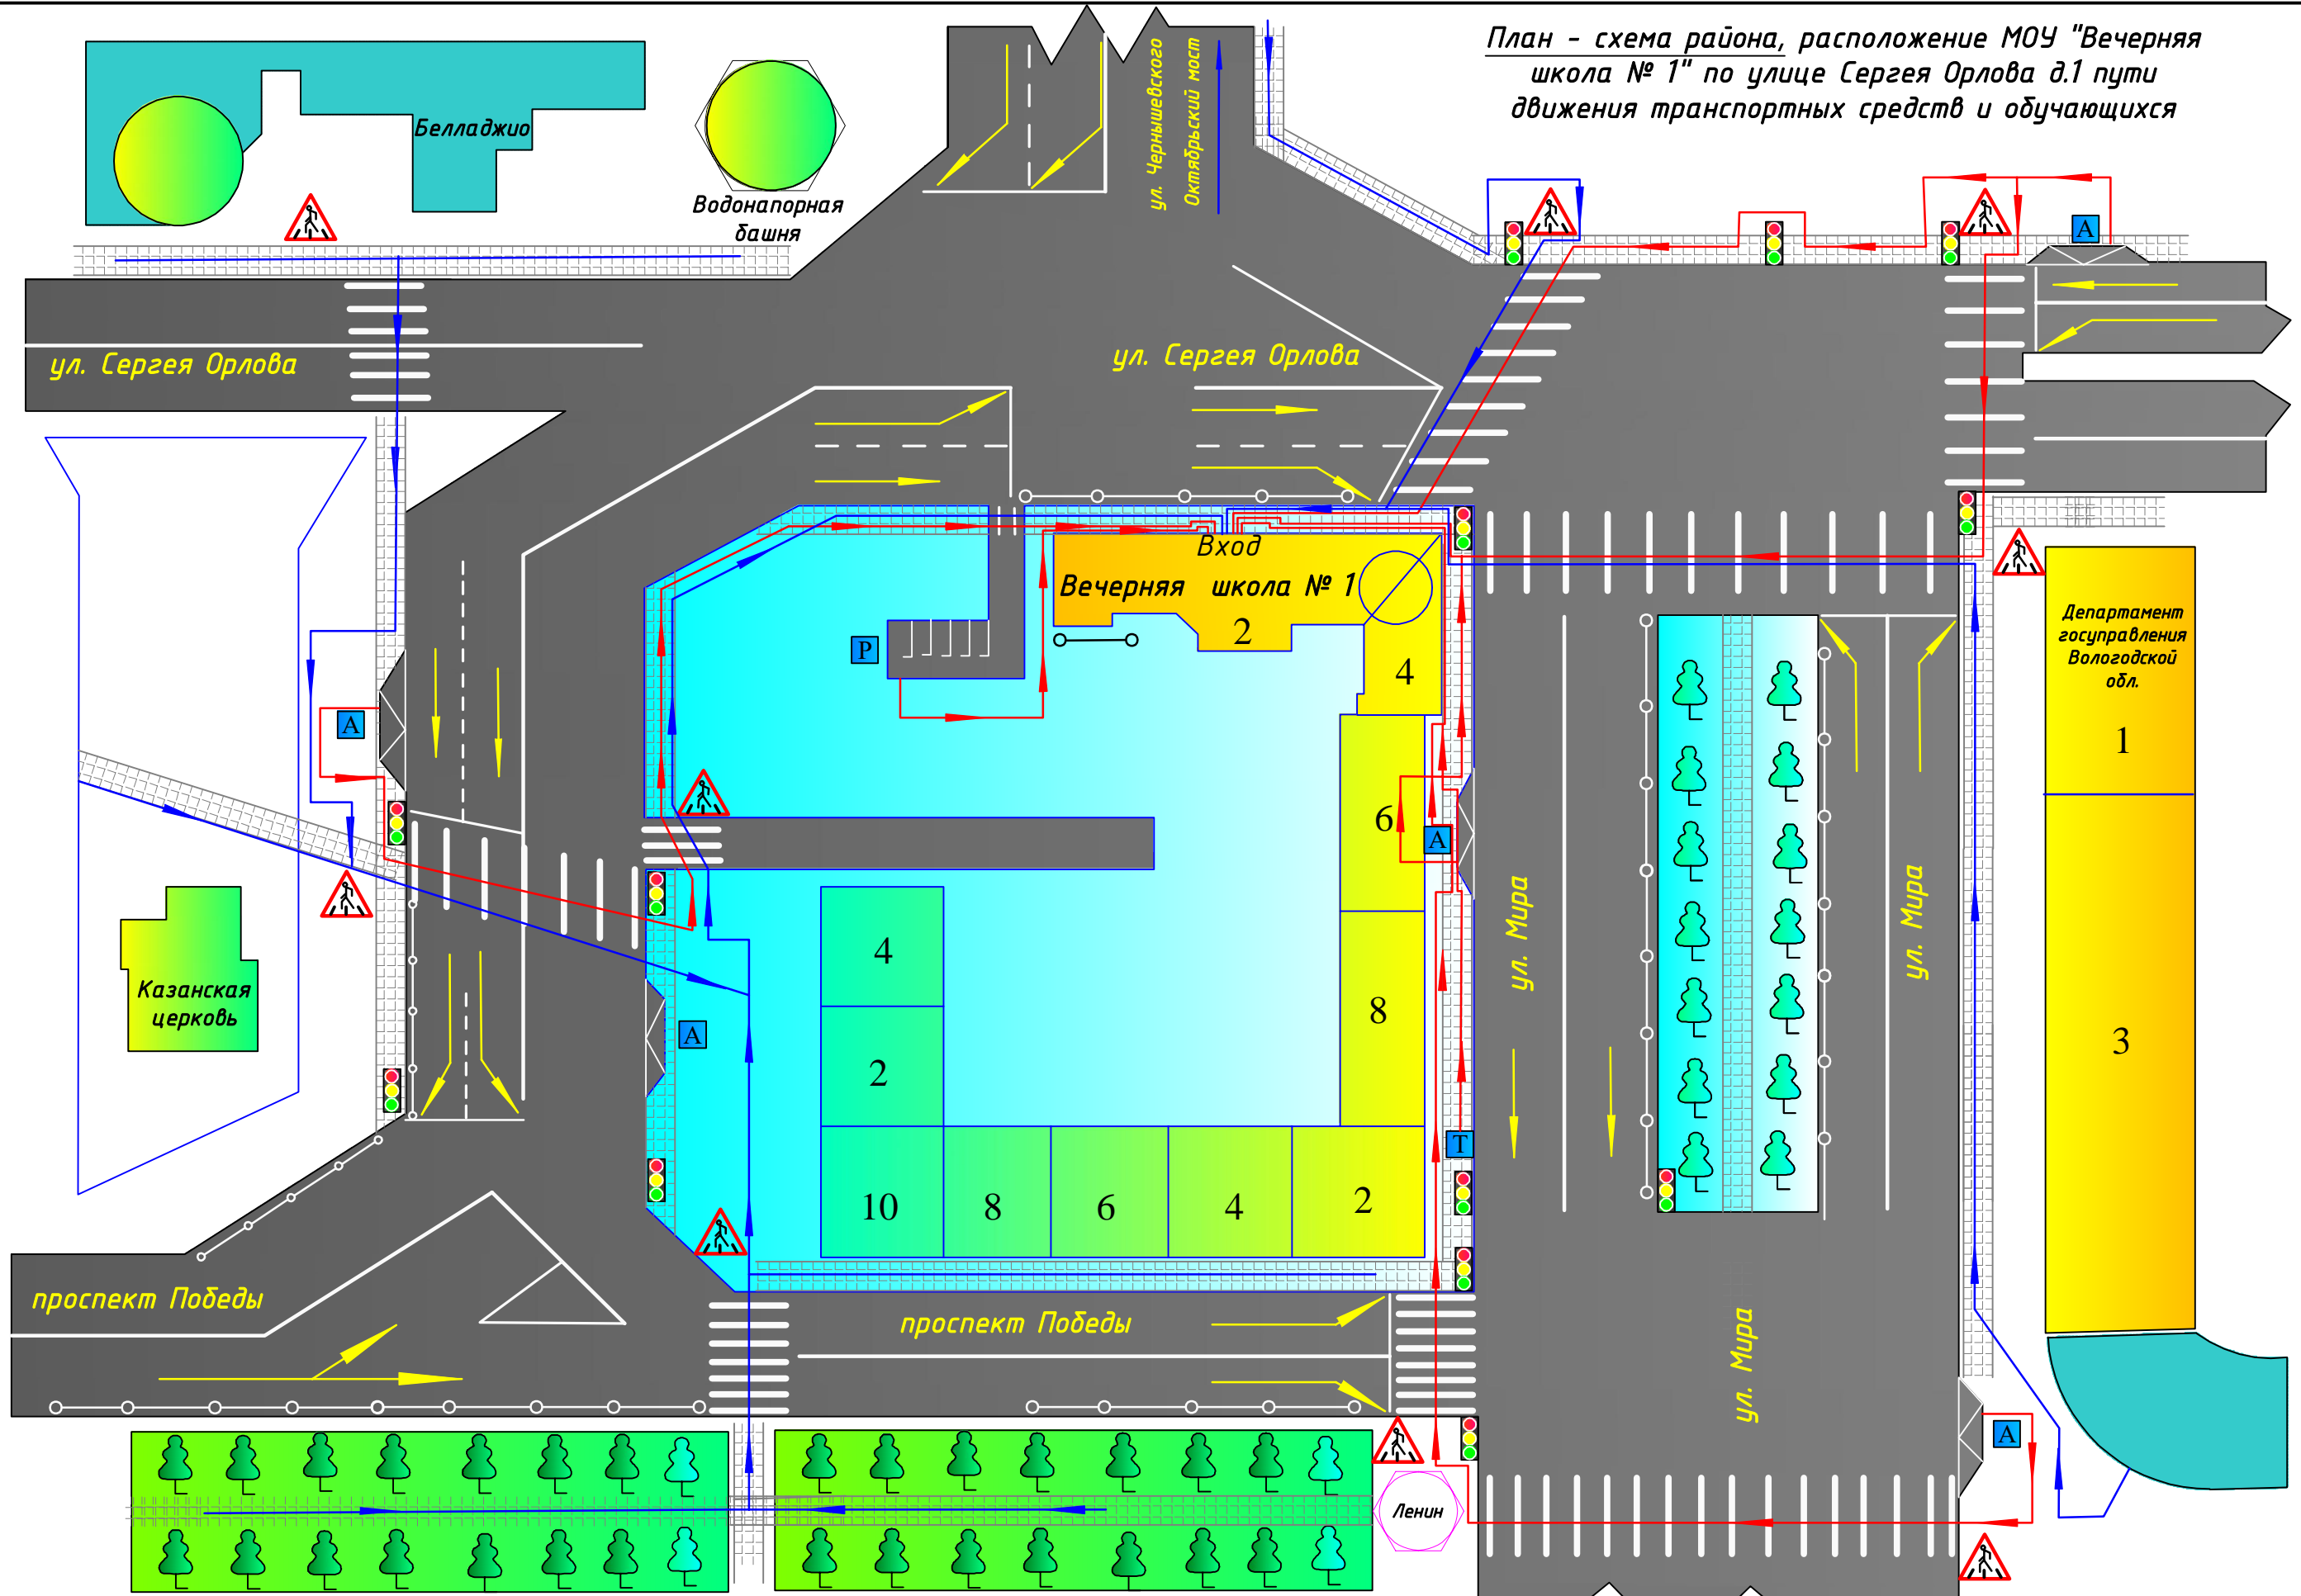

- Ограждение образовательного учреждения
- Парковка для частного автотранспорта
- Пешеходный переход
- Остановки маршрутного транспорта
- Направление движения транспортного потока
- Направление пешеходного движения учеников в образовательное учреждение
- Направление движения учеников от остановок маршрутного транспорта и частных автомобилей
- Остановка такси

Разработал	Зимин Алексей Александрович	Группа №1	Вечерняя сменная общеобразовательная школа №1 г. Вологда	Стадия	Лист	Листов
			Оценка:	Р	1	1
Класс	10		Место работы:	АО "СУ-7 РутМ" г. Москва		